1 – 1 (л.7)

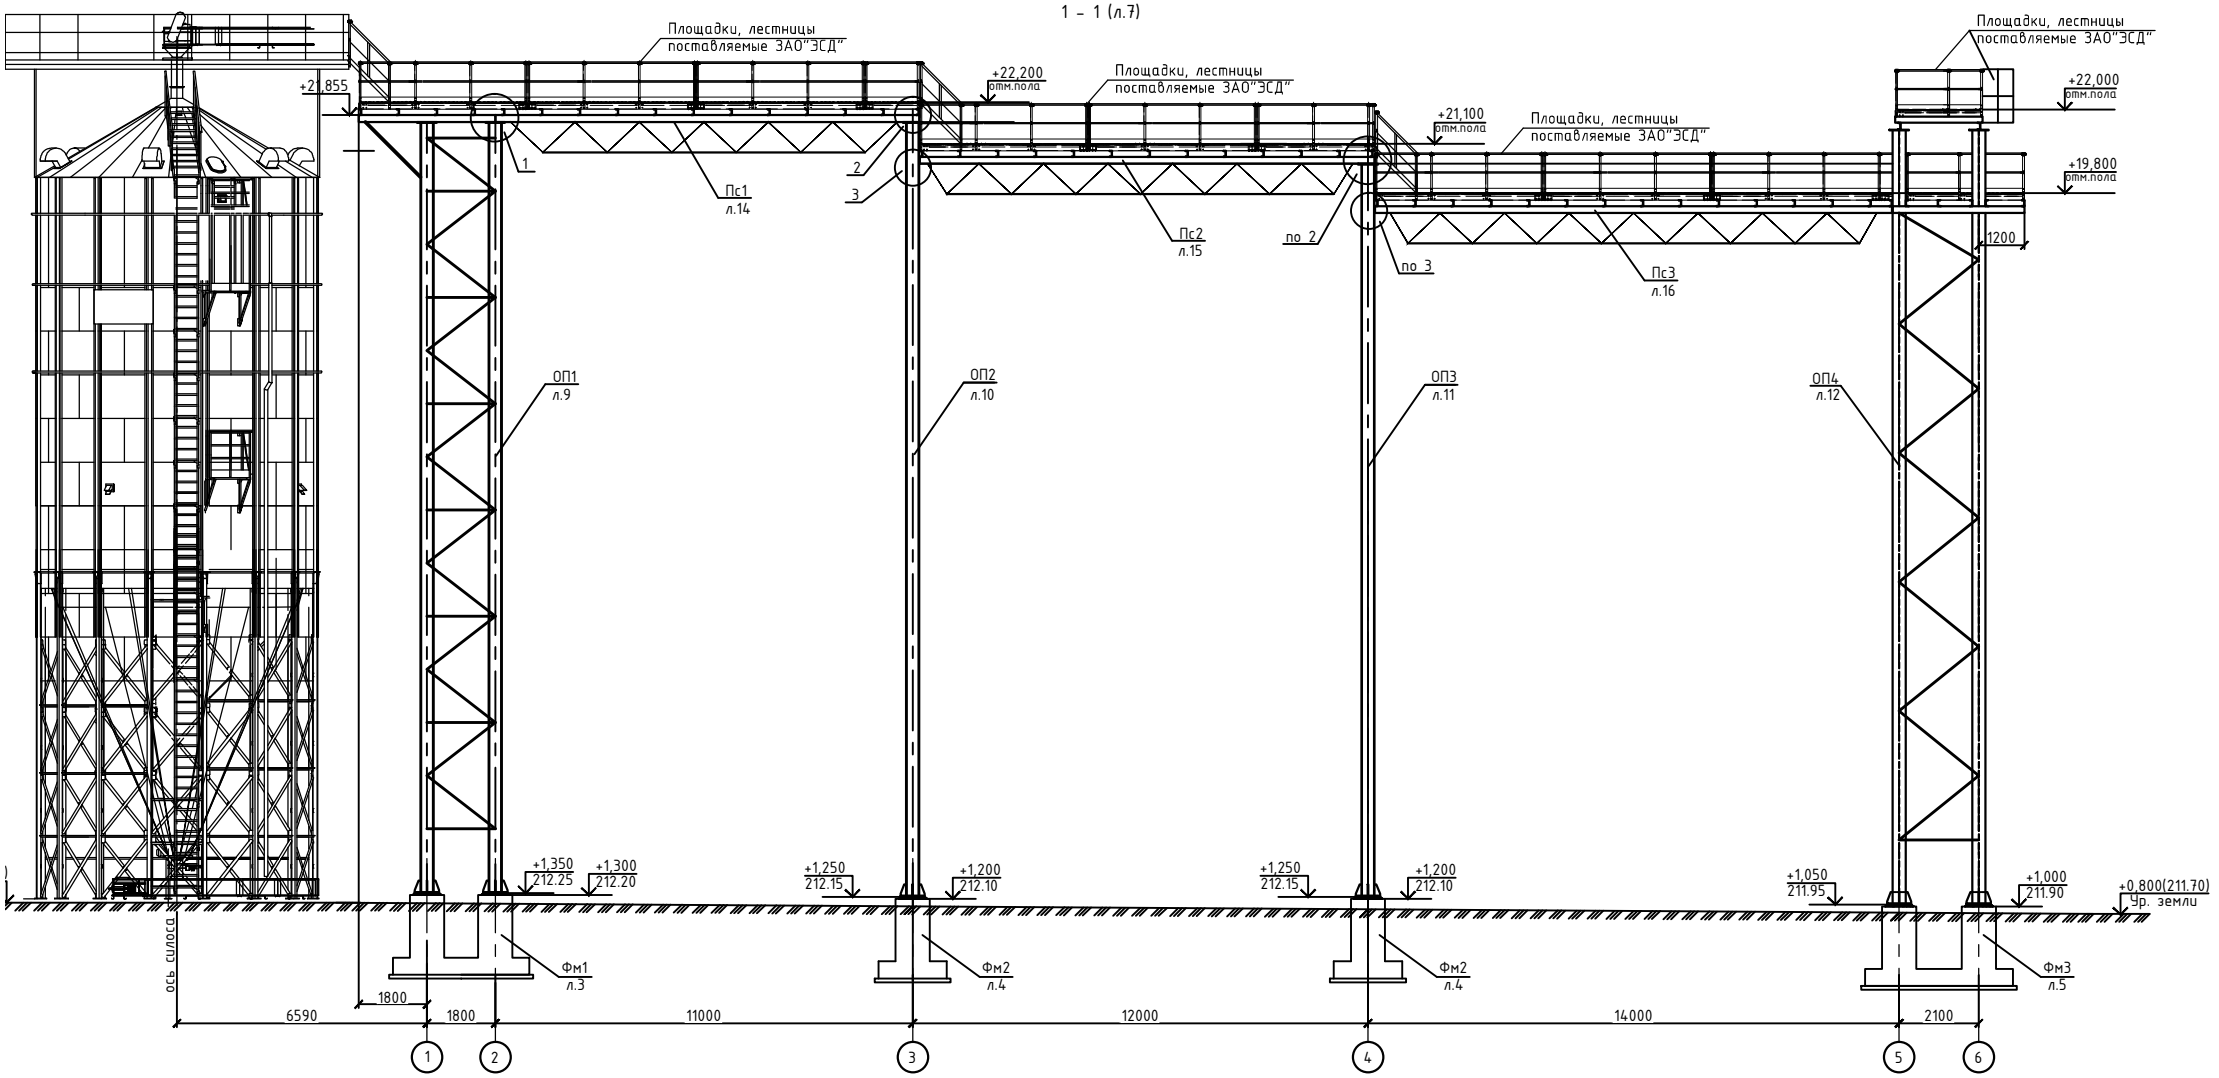
Площадки, лестницы поставляемые ЗАО"ЭСД"
+21,855
+22,200 отм.пола
+21,100 отм.пола
+22,000 отм.пола
+19,800 отм.пола
1200
Пс1 л.14
Пс2 л.15
Пс3 л.16
по 2
по 3
ОП1 л.9
ОП2 л.10
ОП3 л.11
ОП4 л.12
+1,350 212.25
+1,300 212.20
+1,250 212.15
+1,200 212.10
+1,250 212.15
+1,200 212.10
+1,050 211.95
+1,000 211.90
+0,800(211.70) Ур. земли
Фм1 л.3
Фм2 л.4
Фм2 л.4
Фм3 л.5
ось силоса
6590
1800
1800
11000
12000
14000
2100
1
2
3
4
5
6